






Signaturforklaring

Afvandingsforhold - afstand til grundvand

-  Vanddækket, < 0 m
-  Sump, 0,25 m til 0,00 m
-  Våd eng, 0,50 m til 0,25 m
-  Fugtig eng, 0,75 m til 0,50 m

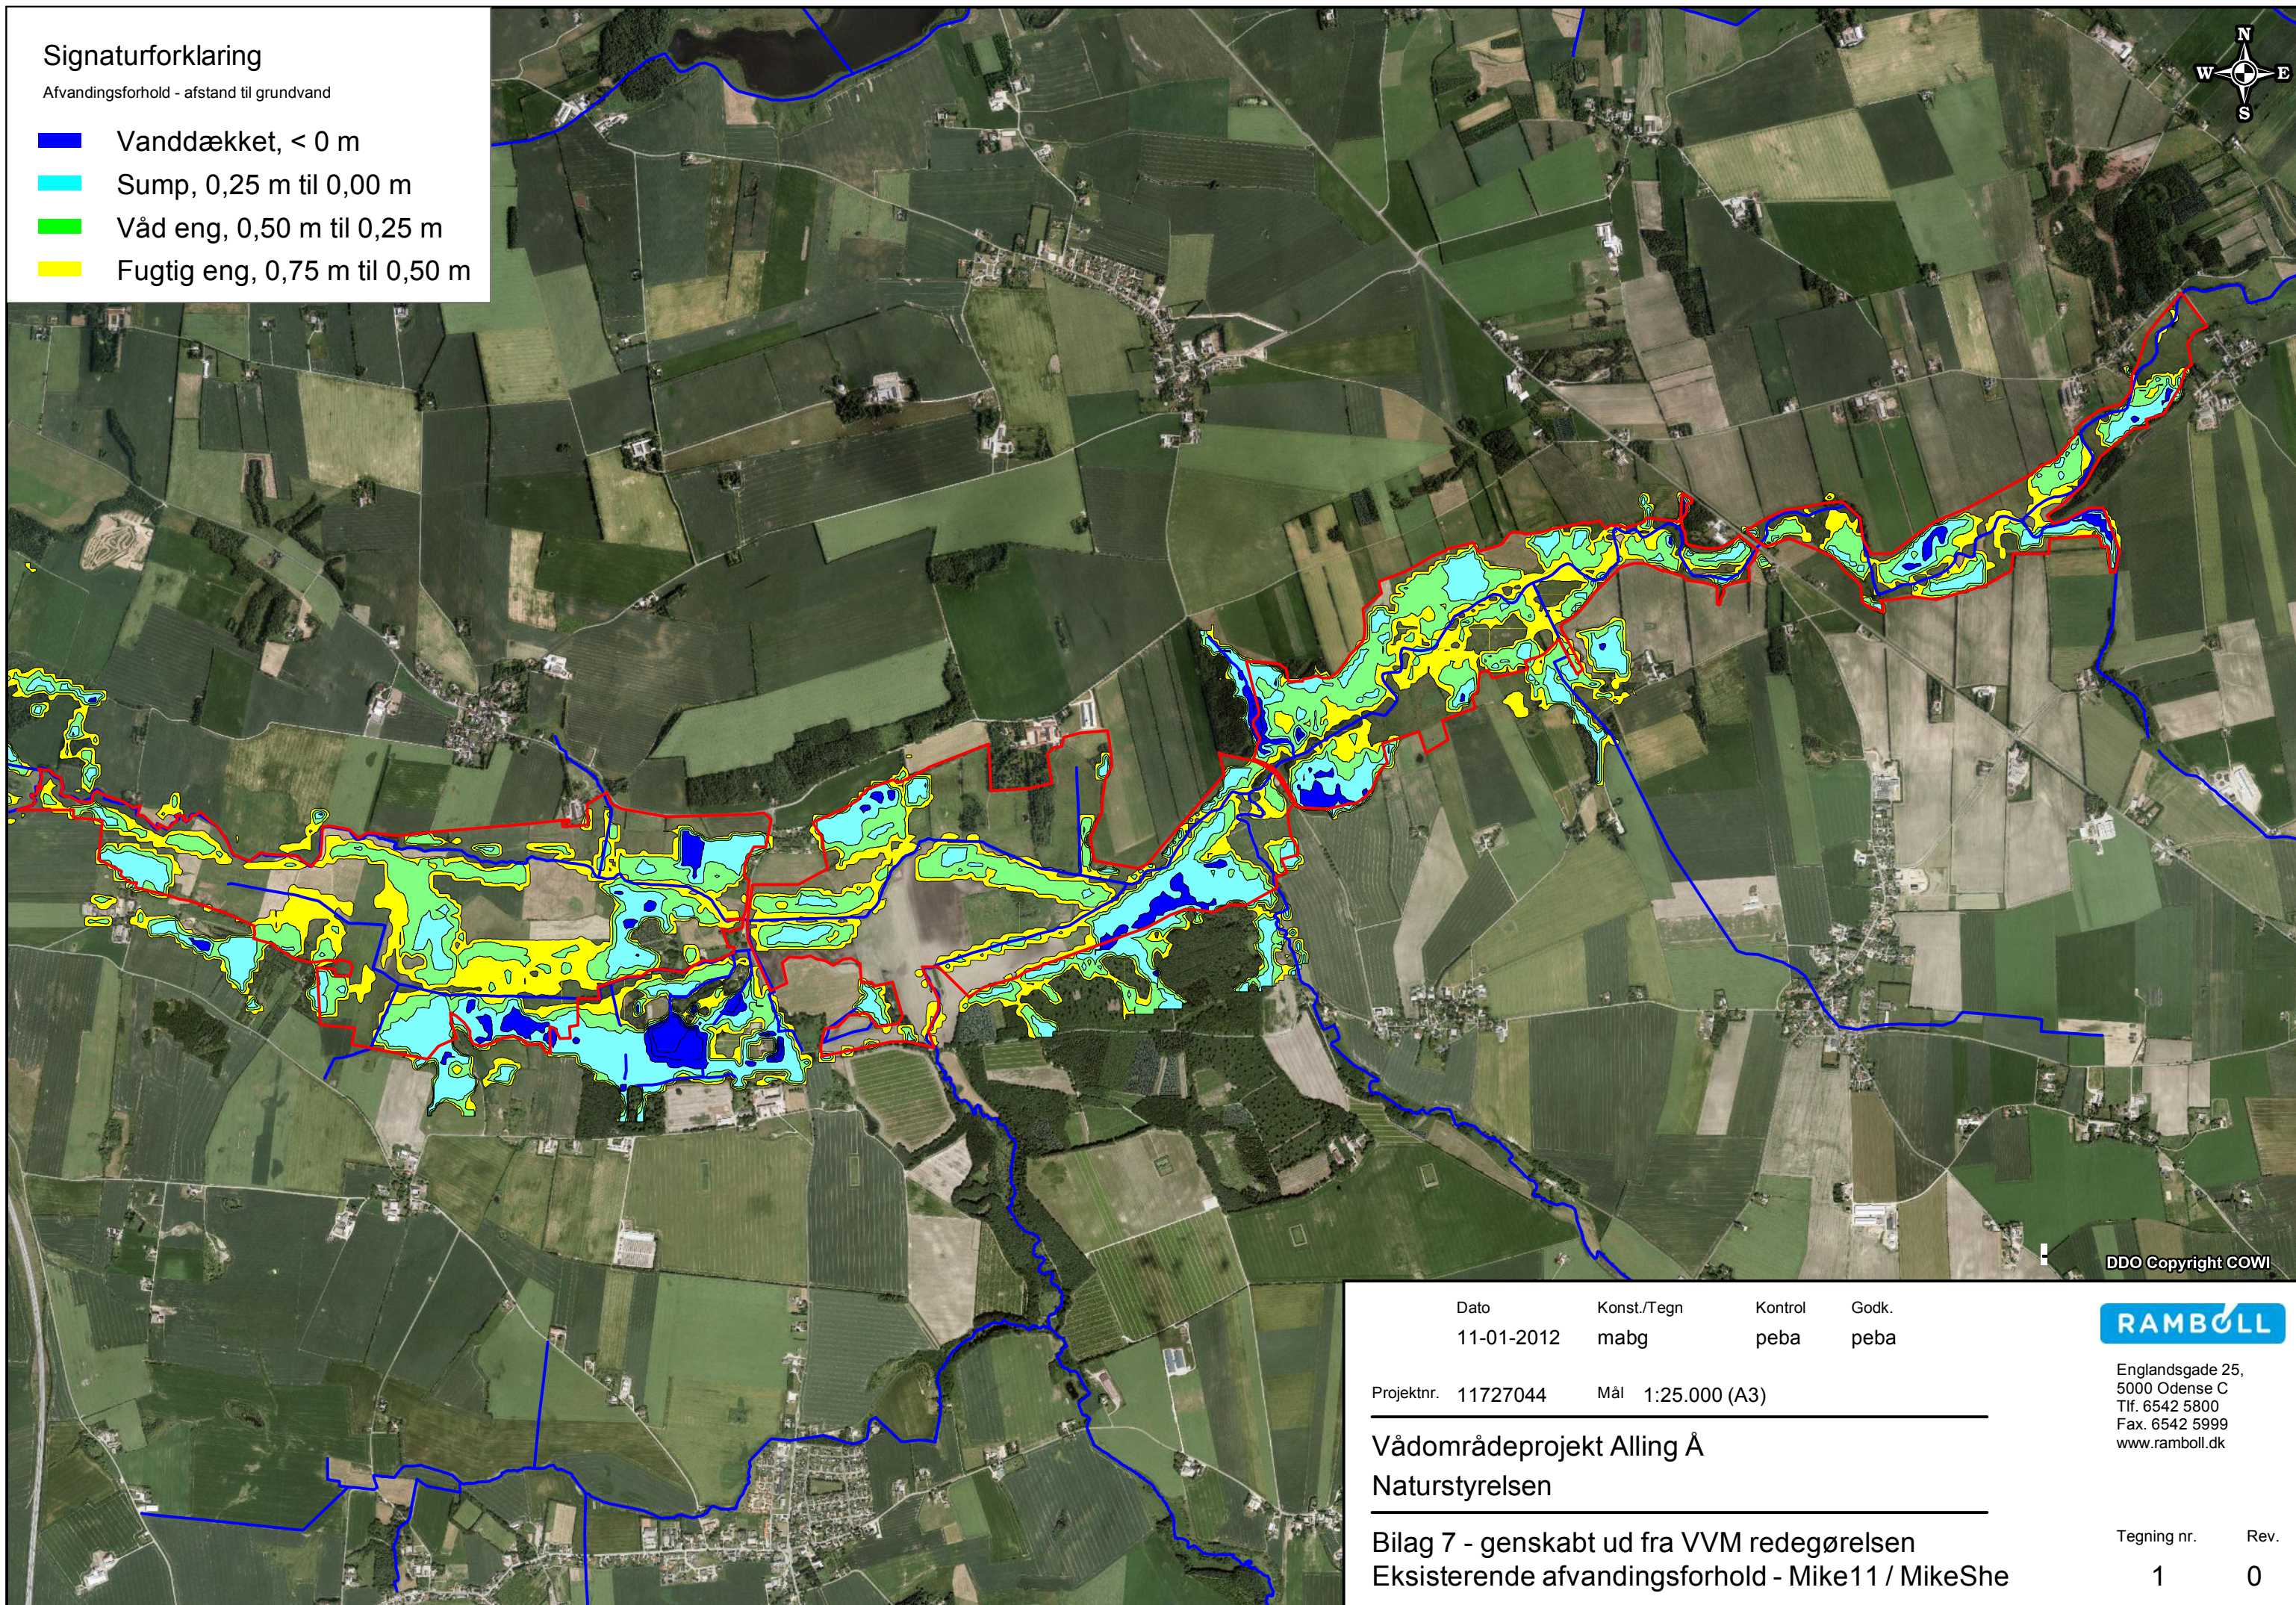

DDO Copyright COWI

Dato	Konst./Tegn	Kontrol	Godk.
11-01-2012	mabg	peba	peba

Projektnr.	Mål
11727044	1:25.000 (A3)

Vådområdeprojekt Alling Å
Naturstyrelsen

Bilag 7 - genskabt ud fra VVM redegørelsen
Eksisterende afvandingsforhold - Mike11 / MikeShe

RAMBOLL

Englundsvej 25,
5000 Odense C
Tlf. 6542 5800
Fax. 6542 5999
www.ramboll.dk

Tegning nr.	Rev.
1	0